

Фасад 1-7



Фасад 7-1



Фасад А-Ж





Фасад Ж-А




Одноэтажный одноквартирный трехкомнатный жилой дом

План 1 этажа

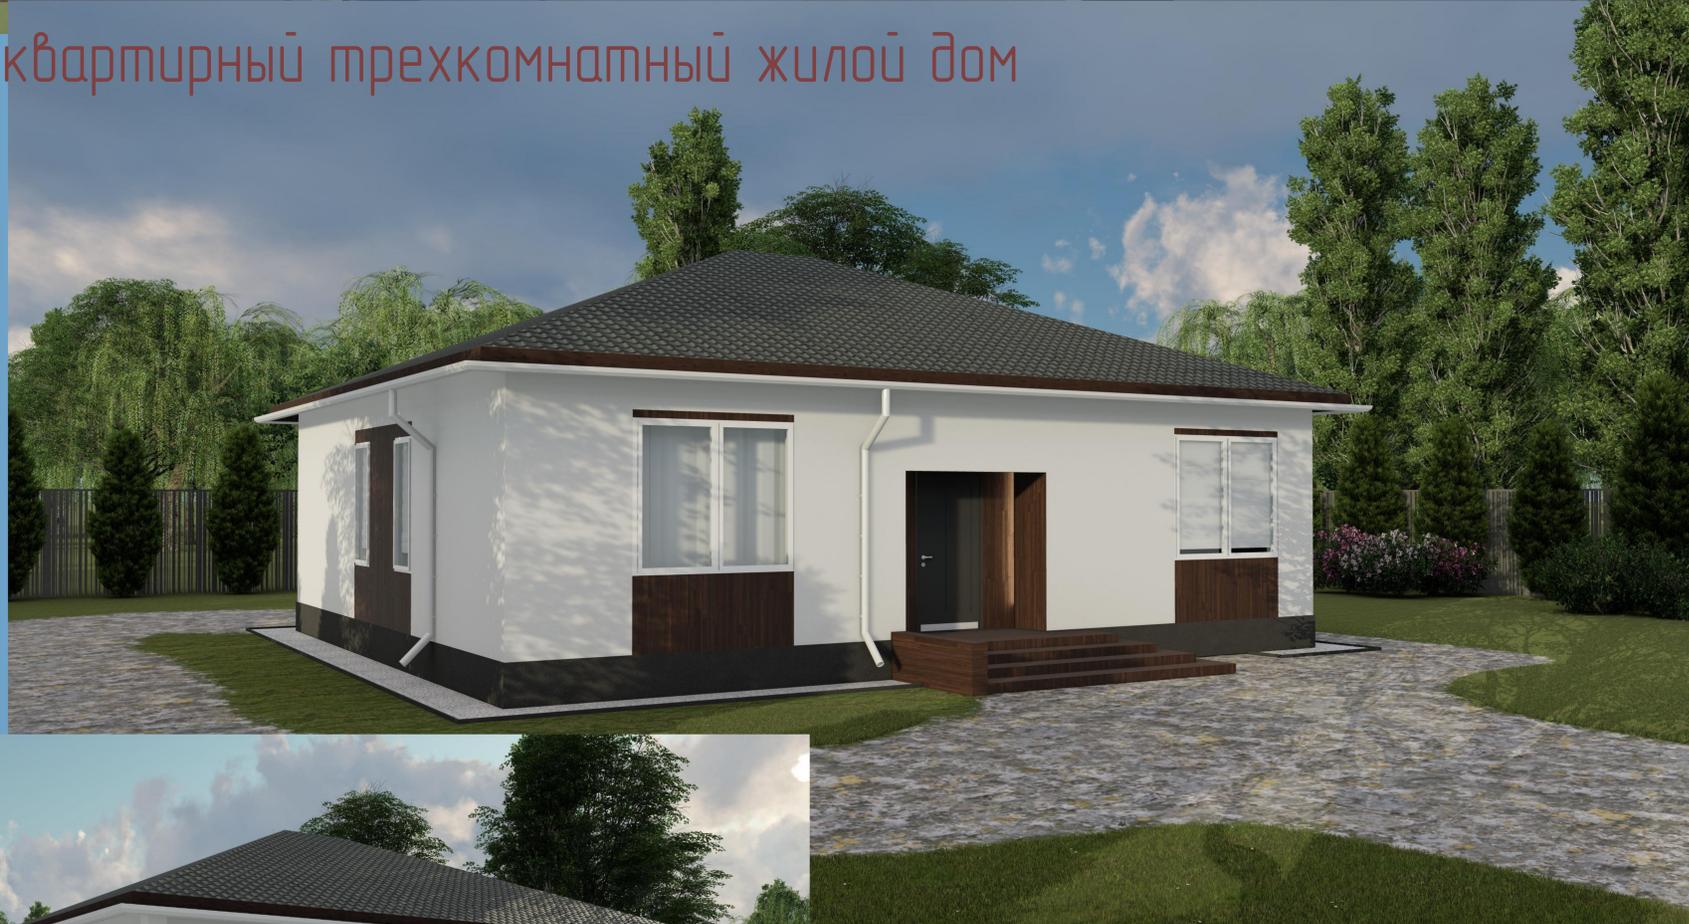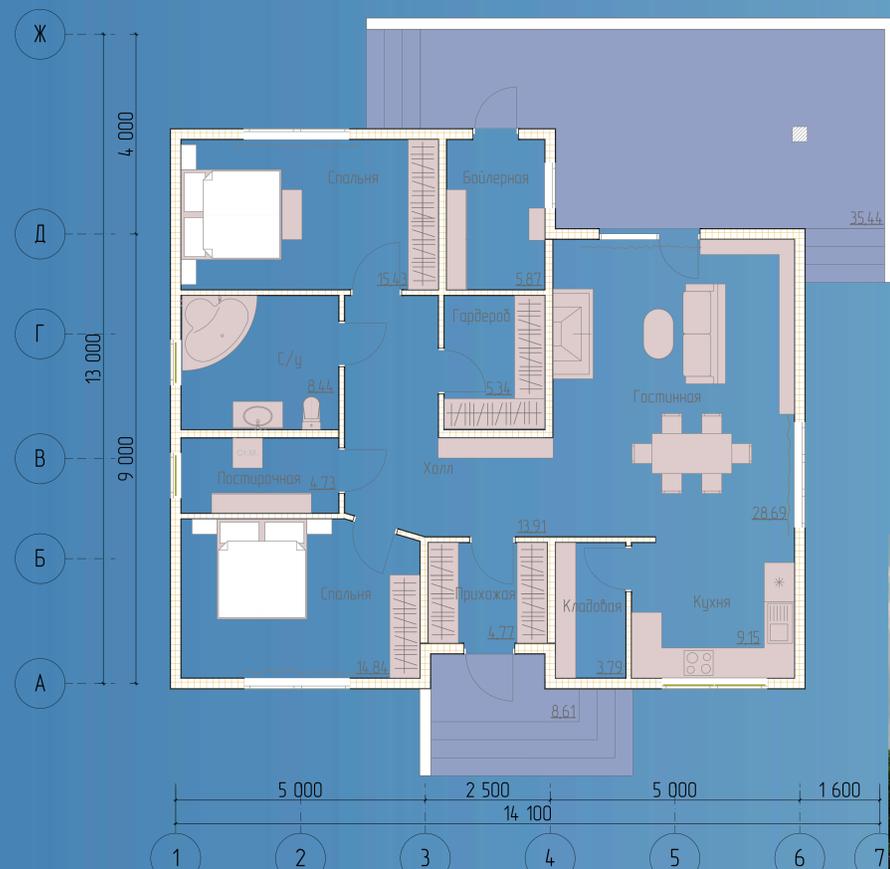

Разрез 1-1

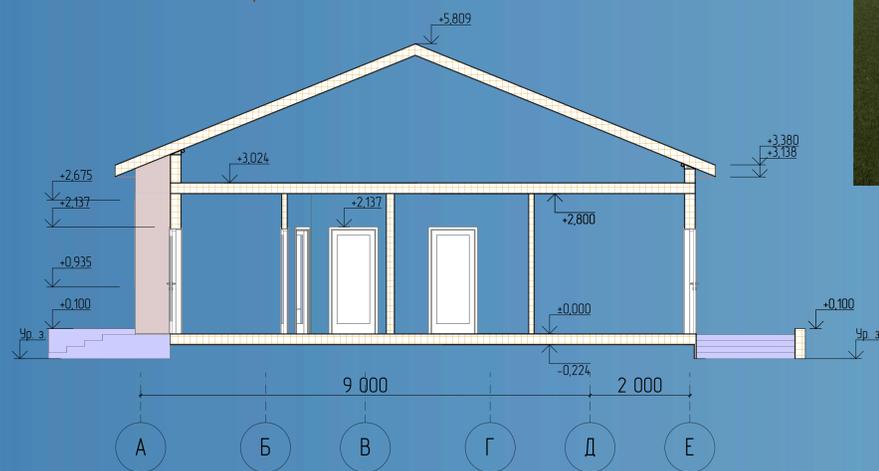

Технико-экономические показатели

Объемно-экономические показатели		Ед. изм.	Кол-во
Общая площадь жилого помещения	м²		73,42
Общая площадь одноквартирного жилого дома	м²		83,72
Площадь застройки	м²		115,75
Объем строительный	м³		334,21
Жилая площадь одноквартирного жилого дома	м²		40,60