

Фасад 1-8



Фасад 8-1



Фасад А-И




Фасад И-А



Одноэтажный одноквартирный двухкомнатный жилой дом

План 1 этажа

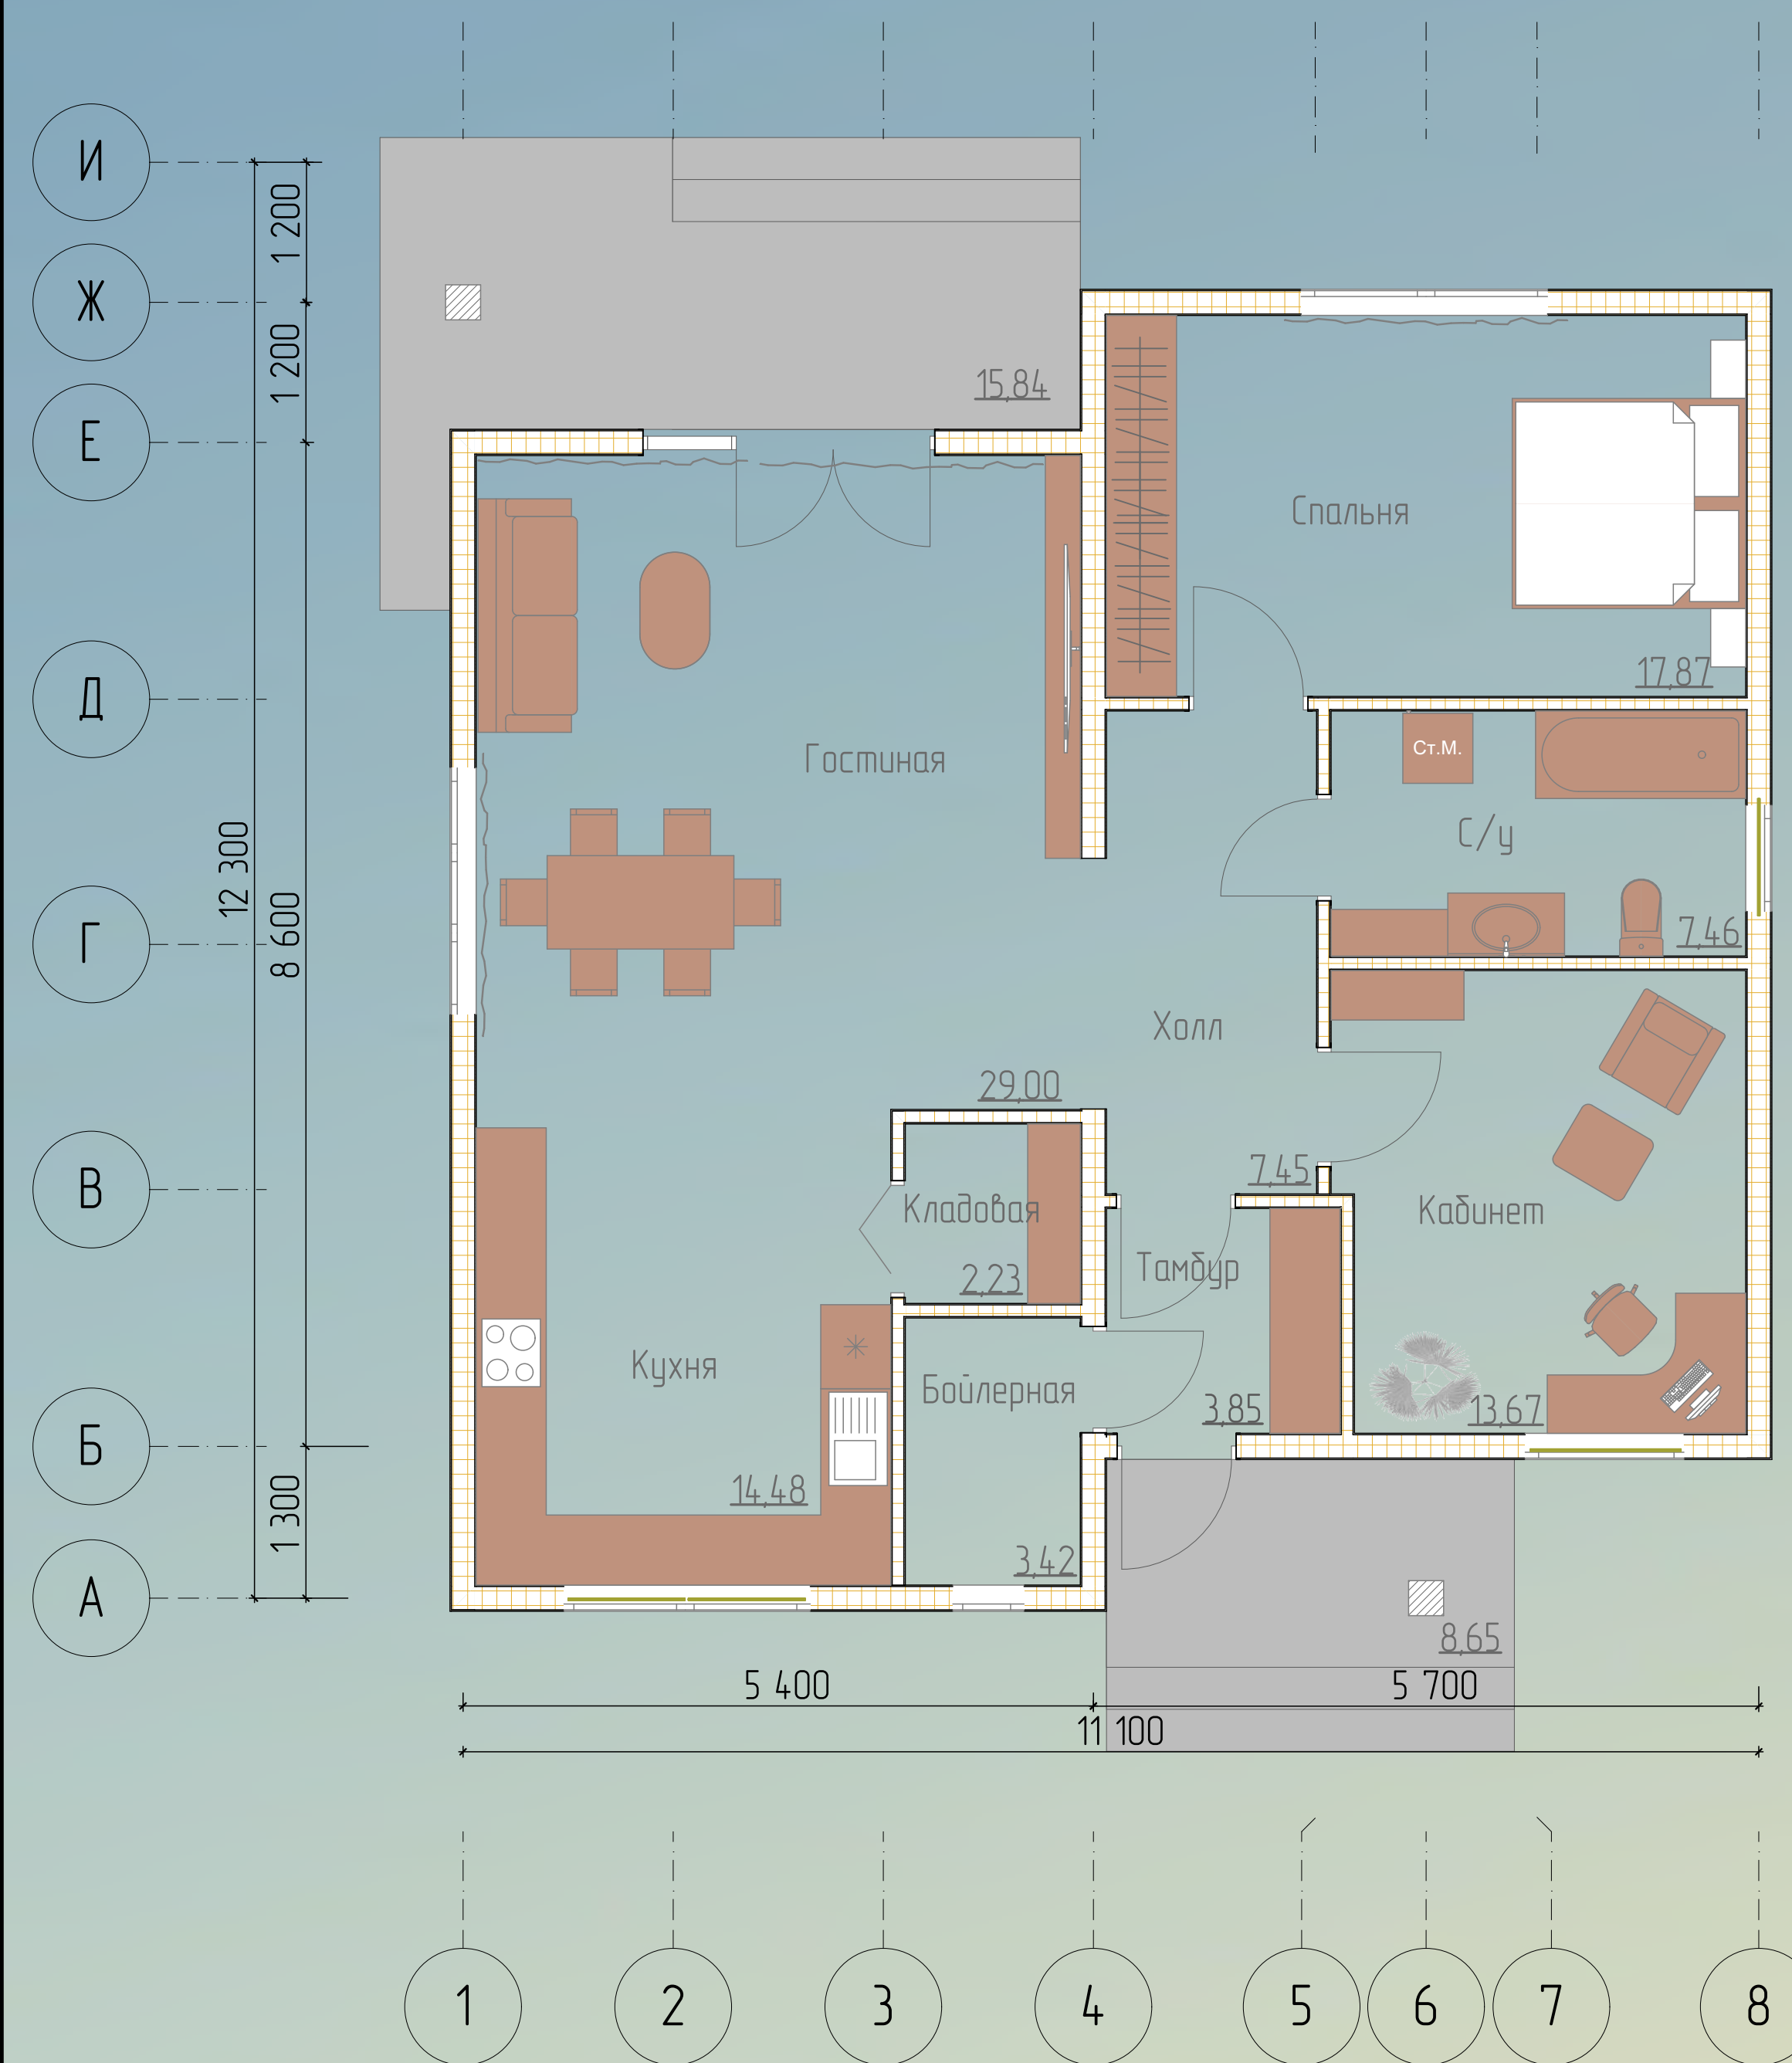

Технико-экономические показатели

Объемно-экономические показатели	Ед. изм.	Кол-во
Общая площадь жилого помещения	м²	62,77
Общая площадь одноквартирного жилого дома	м²	92,16
Площадь застройки	м²	152,43
Объем строительный	м³	345,76
Жилая площадь одноквартирного жилого дома	м²	60,54



Разрез 1-1

